
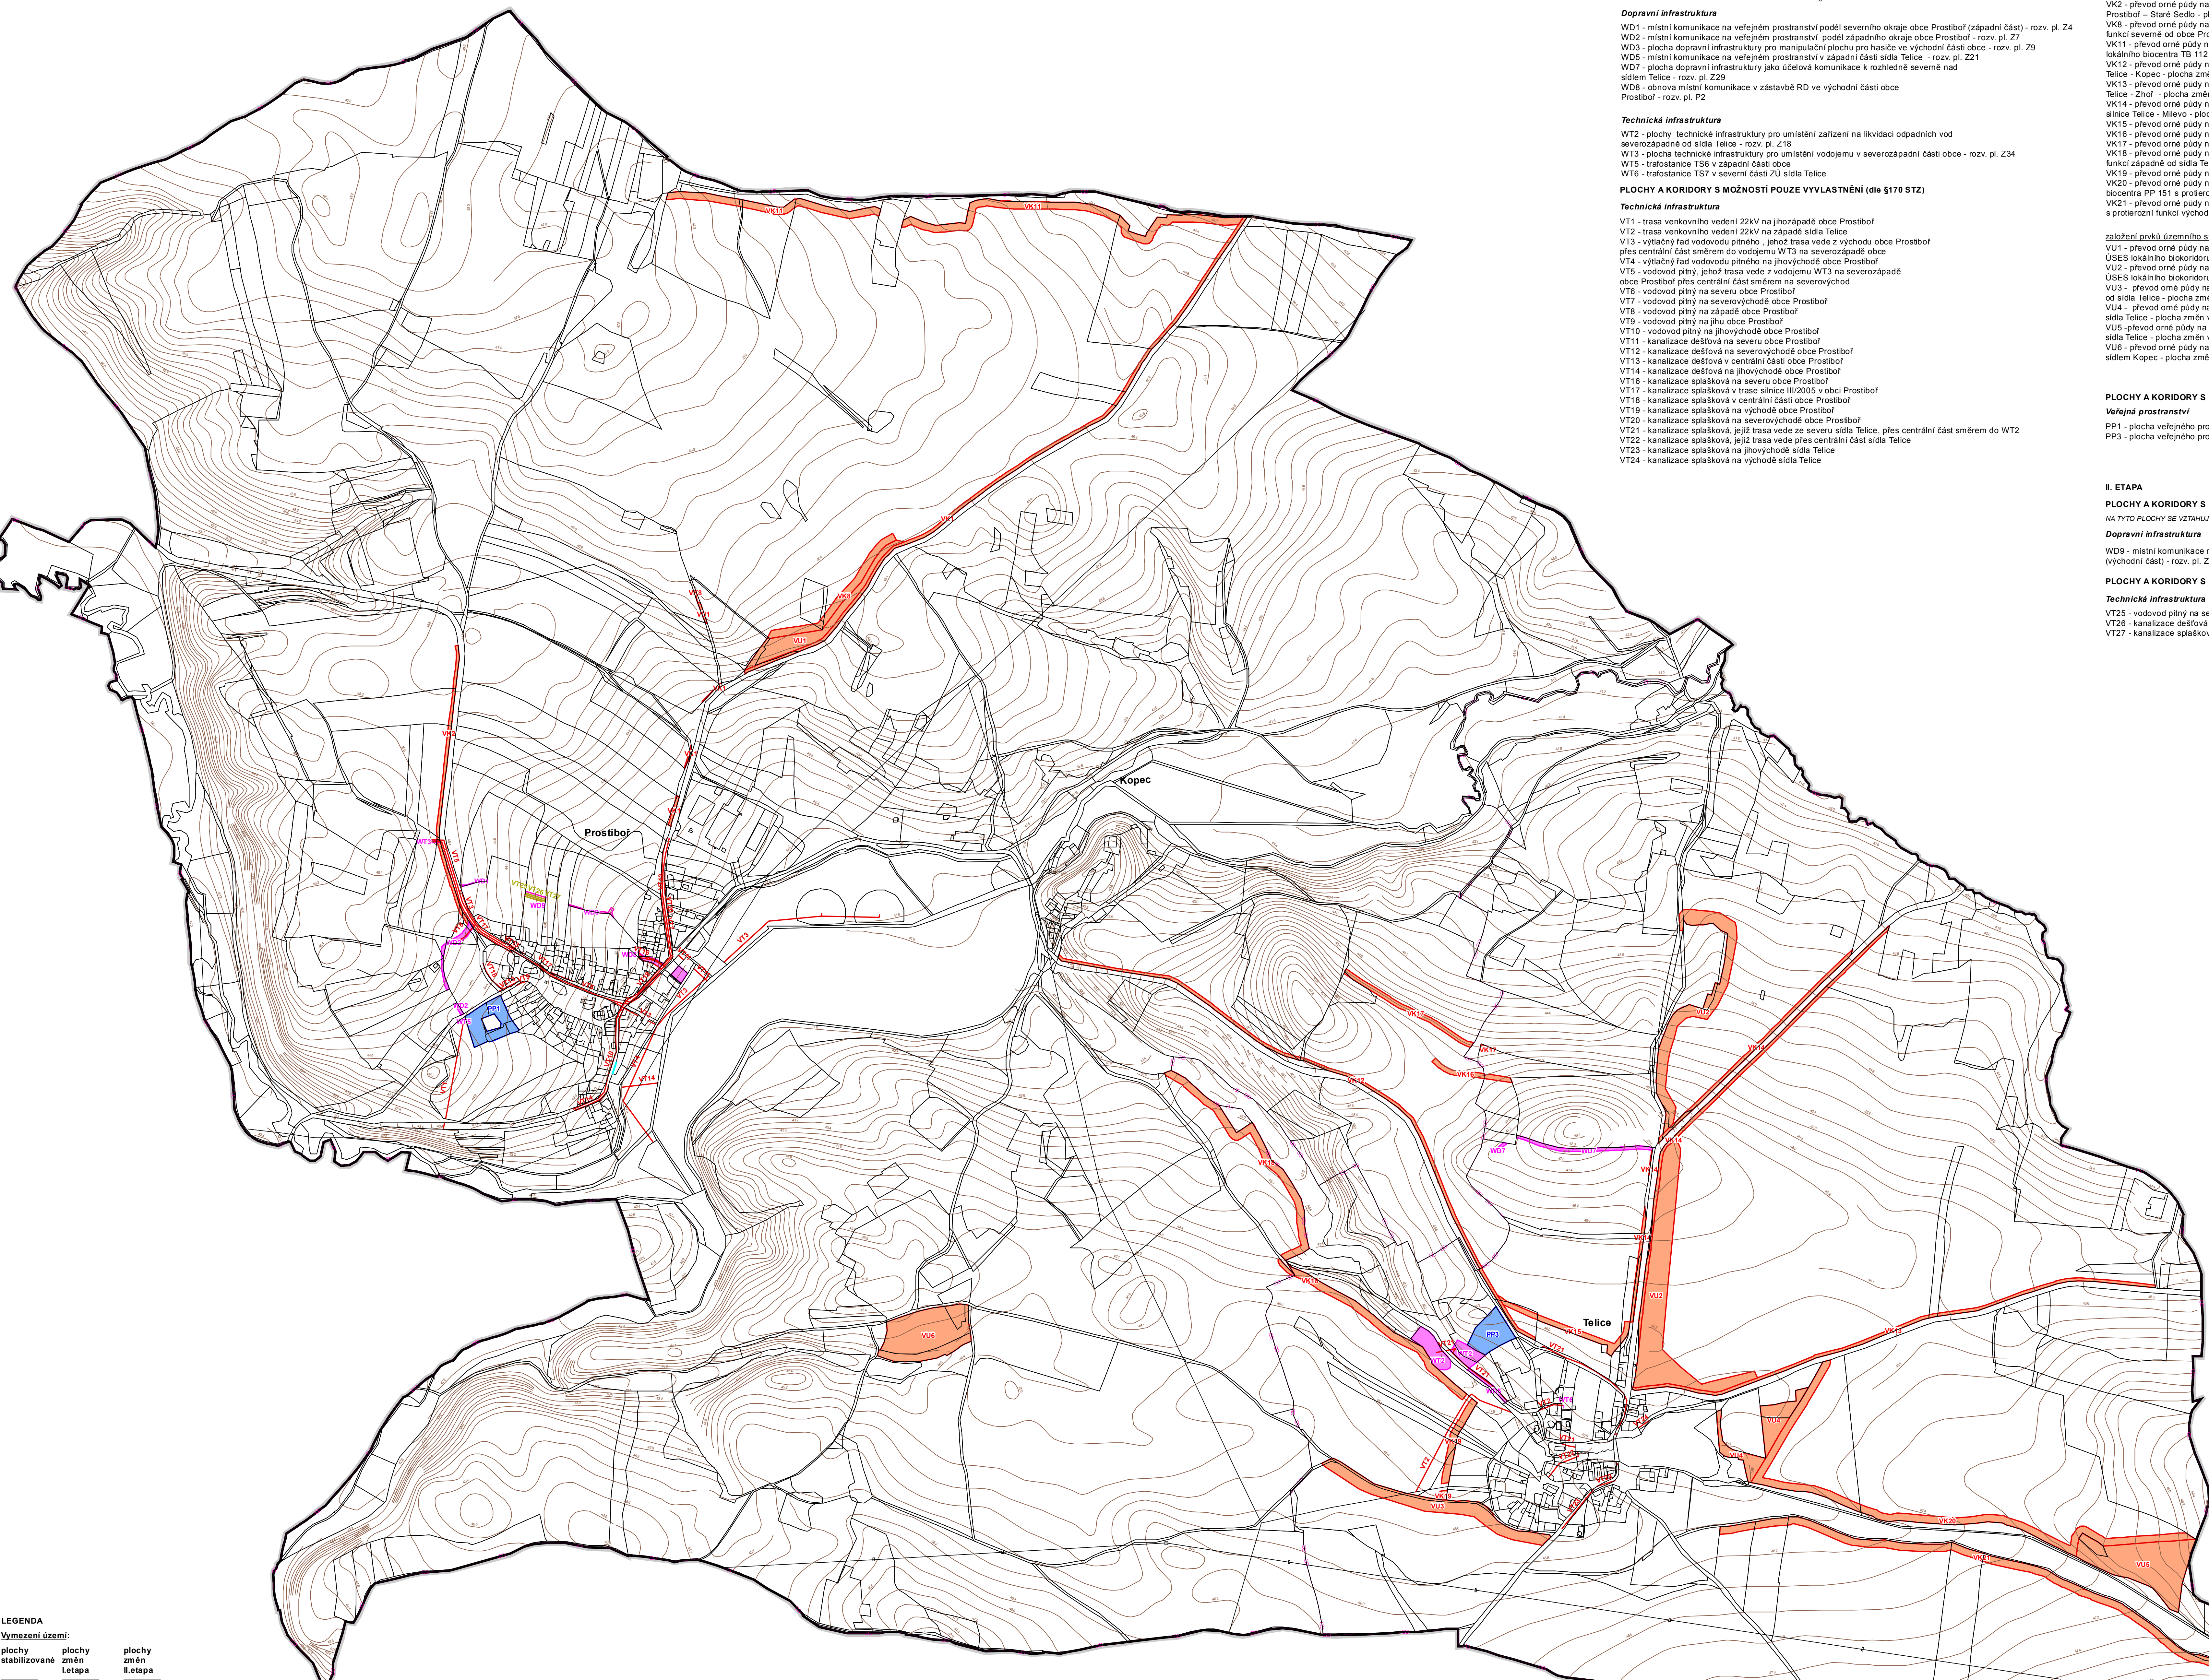


ÚZEMNÍ PLÁN PROSTIBOŘ

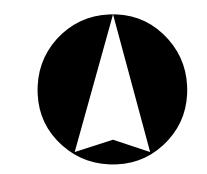

SEZNAM PLOCH PRO VEŘEJNÉ PROSPĚŠNÉ STAVBY OPATŘENÍ A ASANACÍ

I. ETAPA

PLOCHY A KORIDORY S MOŽNOSTÍ VYVLASTNĚNÍ (dle § 170 STZ)

NA TYTO PLOCHY SE VZTAHLÍ PŘEDKUPNÍ PRÁVO DLE § 101 STZ

Dopravní infrastruktura

- WD1 - místní komunikace na veřejném prostranství podél severního okraje obce Prostiboř (západní část) - rozv. pl. Z4
- WD2 - místní komunikace na veřejném prostranství podél západního okraje obce Prostiboř - rozv. pl. Z7
- WD3 - plocha dopravní infrastruktury pro manipulaci plochou pro hasiče ve východní části obce - rozv. pl. Z9
- WD5 - místní komunikace na veřejném prostranství v západní části sídla Tellice - rozv. pl. Z21
- WD7 - plocha dopravní infrastruktury jako účelová komunikace k rozhledné severně nad sídlem Tellice - rozv. pl. Z29
- WD8 - obnova místní komunikace v zástavbě RD ve východní části obce Prostiboř - rozv. pl. P2

Technická infrastruktura

- WT2 - plochy technické infrastruktury pro umístění zařízení na likvidaci odpadních vod severozápadně od sídla Tellice - rozv. pl. Z18
- WT3 - plocha technické infrastruktury pro umístění vodjemu v severozápadní části obce - rozv. pl. Z34
- WT5 - trafostanice T56 v západní části obce
- WT6 - trafostanice T57 v severní části ZU sídla Tellice

PLOCHY A KORIDORY S MOŽNOSTÍ POUZE VYVLASTNĚNÍ (dle § 170 STZ)

Technická infrastruktura

- VT1 - trasa venkovního vedení ZŽKV na jihu západně obce Prostiboř
- VT2 - trasa venkovního vedení ZŽKV na západě sídla Tellice
- VT3 - vylučný řad vodovodu pitného, jehož trasa vede z východu obce Prostiboř přes centrální část směrem do vodjemu WT3 na severozápadě obce
- VT4 - vylučný řad vodovodu pitného na jihovýchodě obce Prostiboř
- VT5 - vodovod pitný, jehož trasa vede z vodjemu WT3 na severozápadě obce Prostiboř přes centrální část směrem na severovýchod
- VT6 - vodovod pitný na severu obce Prostiboř
- VT7 - vodovod pitný na severovýchodě obce Prostiboř
- VT8 - vodovod pitný na západě obce Prostiboř
- VT9 - vodovod pitný na jihu obce Prostiboř
- VT10 - vodovod pitný na jihovýchodě obce Prostiboř
- VT11 - kanalizace dešťová na severovýchodě obce Prostiboř
- VT12 - kanalizace dešťová na severovýchodě obce Prostiboř
- VT13 - kanalizace dešťová v centrální části obce Prostiboř
- VT14 - kanalizace dešťová na jihovýchodě obce Prostiboř
- VT16 - kanalizace splásková na severu obce Prostiboř
- VT17 - kanalizace splásková v trase silnice III/2025 v obci Prostiboř
- VT18 - kanalizace splásková v centrální části obce Prostiboř
- VT19 - kanalizace splásková na východě obce Prostiboř
- VT20 - kanalizace splásková na severovýchodě obce Prostiboř
- VT21 - kanalizace splásková, jejíž trasa vede ze severu sídla Tellice, přes centrální část směrem do WT2
- VT22 - kanalizace splásková, jejíž trasa vede přes centrální část sídla Tellice
- VT23 - kanalizace splásková na jihovýchodě sídla Tellice
- VT24 - kanalizace splásková na východě sídla Tellice

Vybraná veřejně prospěšná opatření

- VK1 - převod orné půdy na TTP s výsadbou doprovodné zeleně jako protierozní opatření podél silnice Prostiboř - Tuněchov - plocha změn v krajině K2
- VK2 - převod orné půdy na TTP s výsadbou doprovodné zeleně jako protierozní opatření podél silnice Prostiboř - Staré Sedlo - plocha změn v krajině K2
- VK8 - převod orné půdy na TTP jako ochrana prvků ÚSES lokálního biokoridoru PP 140 - PP 141 s protierozní funkcí severně od obce Prostiboř - plocha změn v krajině K9
- VK11 - převod orné půdy na TTP jako ochrana prvků ÚSES lokálního biokoridoru TB60A - TB61A z lokálního biocentra TB 112 s protierozní funkcí severně od obce Prostiboř - plocha změn v krajině K12
- VK12 - převod orné půdy na TTP s výsadbou doprovodné zeleně jako protierozní opatření podél silnice Tellice - Kopec - plocha změn v krajině K15
- VK13 - převod orné půdy na TTP s výsadbou doprovodné zeleně jako protierozní opatření podél silnice Tellice - Znač - plocha změn v krajině K14
- VK14 - převod orné půdy na TTP s výsadbou doprovodné zeleně jako protierozní opatření oboustranně podél silnice Tellice - Milevo - plocha změn v krajině K16
- VK15 - převod orné půdy na TTP jako protierozní opatření na severu sídla Tellice - plocha změn v krajině K18
- VK16 - převod orné půdy na TTP jako protierozní opatření severně od sídla Tellice - plocha změn v krajině K19
- VK17 - převod orné půdy na TTP jako protierozní opatření severně od sídla Tellice - plocha změn v krajině K20
- VK18 - převod orné půdy na TTP jako ochrana prvků ÚSES lokálního biokoridoru RC 1613 - PP 152 s protierozní funkcí západně od sídla Tellice - plocha změn v krajině K21
- VK19 - převod orné půdy na TTP jako protierozní opatření podél západního okraje sídla Tellice - plocha změn v krajině K22
- VK20 - převod orné půdy na TTP jako ochrana prvků ÚSES lokálního biokoridoru PP 152 - PP 151 a lokálního biocentra PP 151 s protierozní funkcí východně od sídla Tellice - plocha změn v krajině K24
- VK21 - převod orné půdy na TTP jako ochrana prvků ÚSES lokálního biokoridoru PP 152 - PP 151 s protierozní funkcí východně od sídla Tellice - plocha změn v krajině K29

založení prvků územního systému ekologické stability

- VU1 - převod orné půdy na TTP se souvřelým pásem mimolesní vegetace jako založení vymezeného prvků ÚSES lokálního biokoridoru PP 140 - PP 141 severně od obce Prostiboř - plocha změn v krajině K8
- VU2 - převod orné půdy na TTP se souvřelým pásem mimolesní vegetace jako založení vymezeného prvků ÚSES lokálního biokoridoru PP 152 - PP 153 a PP 153-PP 148 severně od sídla Tellice - plocha změn v krajině K16
- VU3 - převod orné půdy na TTP jako založení vymezeného prvků ÚSES lokálního biokoridoru PP 145 - PP 152 jižně od sídla Tellice - plocha změn v krajině K23
- VU4 - převod orné půdy na TTP jako založení vymezeného prvků ÚSES lokálního biocentra PP 152 východně od sídla Tellice - plocha změn v krajině K25
- VU5 - převod orné půdy na TTP jako založení vymezeného prvků ÚSES lokálního biocentra PP 151 východně od sídla Tellice - plocha změn v krajině K26
- VU6 - převod orné půdy na TTP jako založení vymezeného prvků ÚSES lokálního biocentra PP 145 jižně pod sídlem Kopec - plocha změn v krajině K27

PLOCHY A KORIDORY S MOŽNOSTÍ UPPLATNĚNÍ POUZE PŘEDKUPNÍHO PRÁVA (dle § 101 STZ)

Veřejná prostranství

- PP1 - plocha veřejného prostranství s veřejnou zelení jako park v západní části obce - rozv. pl. Z11
- PP2 - plocha veřejného prostranství s veřejnou zelení jako park v severní části sídla Tellice - rozv. pl. Z19

II. ETAPA

PLOCHY A KORIDORY S MOŽNOSTÍ VYVLASTNĚNÍ (dle § 170 STZ)

NA TYTO PLOCHY SE VZTAHLÍ PŘEDKUPNÍ PRÁVO DLE § 101 STZ

Dopravní infrastruktura

- WD9 - místní komunikace na veřejném prostranství podél severního okraje obce Prostiboř (východní část) - rozv. pl. Z31

PLOCHY A KORIDORY S MOŽNOSTÍ POUZE VYVLASTNĚNÍ (dle § 170 STZ)

Technická infrastruktura

- VT25 - vodovod pitný na severu obce Prostiboř
- VT26 - kanalizace dešťová na severu obce Prostiboř
- VT27 - kanalizace splásková na severu obce Prostiboř

LEGENDA

Vymezení území:

	plochy stabilizované		plochy změn		plochy změn II. etapa
	hranice řešeného území		hranice katastrálního území		
	označení veřejně prospěšných staveb s možností vyvlastnění i předkupního práva		označení veřejně prospěšných staveb a opatření s možností pouze vyvlastnění		označení veřejně prospěšných staveb a veřejných prostranství s možností uplatnění pouze předkupního práva

PLOCHY A KORIDORY S MOŽNOSTÍ VYVLASTNĚNÍ (dle § 170 STZ)

NA TYTO PLOCHY SE VZTAHLÍ PŘEDKUPNÍ PRÁVO DLE § 101 STZ

Dopravní infrastruktura

			dopravní infrastruktura
--	--	--	-------------------------

Technická infrastruktura

		technická infrastruktura
		technická infrastruktura

PLOCHY A KORIDORY S MOŽNOSTÍ POUZE VYVLASTNĚNÍ (dle § 170 STZ)

Technická infrastruktura

		technická infrastruktura
--	--	--------------------------

Vybraná veřejně prospěšná opatření

		snížení ohrožení v území povodňemi a jinými přírodními katastrofami
		založení prvků územního systému ekologické stability

PLOCHY A KORIDORY S MOŽNOSTÍ UPPLATNĚNÍ POUZE PŘEDKUPNÍHO PRÁVA (dle § 101 STZ)

Veřejná prostranství

		veřejná prostranství
--	--	----------------------

ZÁZNAM O ÚČINNOSTI Územní plán Prostiboř			
Vydávající správní orgán: Zastupitelstvo obce Prostiboř	Datum nabytí účinnosti:	Onisk úředního razítka:	Podpis oprávněné úřední osoby:
Jméno a příjmení oprávněné úřední osoby pořizovatele: Bc. Vladimír Handlíček vedoucí odboru výstavby a územního plánování Městský úřad Sítbřo			
			půjma

		Tento projekt byl spolufinancován za podpory Pízeňského kraje	
vedoucí projektant Ing. arch. A. Kasková	odborný projektant Ing. I. Jatišová	inženýr Ing. I. Jatišová	
obec Prostiboř	obec Prostiboř	pořizovatel MU Sítbřo	
datum VIII/2014	listopad Územní plán	číslo 1113 - IV.	
výkres číslo 3.	měřítko 1:5 000	Výkres veřejně prospěšných staveb, opatření a asanací	

Seznam spolupracovníků:
 Ing. M. Štránský - zkušební inženýr
 Ing. O. Navrátilová - dopravní řešení
 Ing. J. Štránský - vodní hospodářství
 Ing. arch. M. Kasková - krajina
 I. Jatišová - práce s GIS